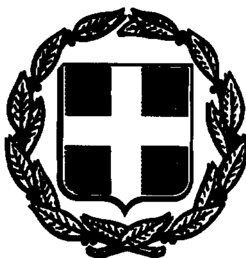


ΕΦΗΜΕΡΙΣ ΤΗΣ ΚΥΒΕΡΝΗΣΕΩΣ
ΤΗΣ ΕΛΛΗΝΙΚΗΣ ΔΗΜΟΚΡΑΤΙΑΣ

ΑΘΗΝΑ 25 ΝΟΕΜΒΡΙΟΥ 1992	ΤΕΥΧΟΣ ΤΕΤΑΡΤΟ	ΑΡΙΘΜΟΣ ΦΥΛΛΟΥ 1220

ΠΕΡΙΕΧΟΜΕΝΑ

ΑΝΑΔΑΣΩΣΕΙΣ

ΑΠΟΦΑΣΕΙΣ

Αριθ. 3225 (1)

Κήρυξη αναδασωτέας έκτασης εμβαδού 2.576 στρεμμάτων στη θέση «Ξηρόκαμπος» Κοινότητας Αγίου Ιωάννου Ιεράπετρας Νομού Λασιθίου.

Ο ΝΟΜΑΡΧΗΣ ΛΑΣΙΘΙΟΥ

Έχοντας υπόψη:

1. Τις διατάξεις του Ν. 3200/55 περί διοικητικής αποκεντρώσεως, όπως τροποποιήθηκε και συμπληρώθηκε μεταγενέστερα με το Ν.Δ. 532/70.

2. Τις διατάξεις του άρθρου 117 παρ. 3 του Συντάγματος.

3. Τις διατάξεις του Ν. 998/79 «περί προστασίας των δασών κ.λπ.» ή ειδικότερα:

α) του άρθρου 41 παρ. 1, 3, β) του άρθρου 38 παρ. 1,

4. Τις διαταγές του Υπουργείου Γεωργίας:

α) 160417/1180/8.7.80, β) 182447/3049/24.9.80

5. Το άρθρο 12 παρ. 3 του Ν. 2040/23.4.92.

6. Την υπ' αριθ. 3193/30.10.92 εισηγητική έκθεση της Δ/νσης Δασών Λασιθίου σχετική με την κήρυξη ως αναδασωτέας της εκτάσεως που αναφέρεται στο θέμα της παρούσας αποφάσεως λόγω καταστροφής της από πυρκαγιά, αποφασίζουμε:

Κηρύσσουμε αναδασωτέα το καμμένο δημόσιο δάσος εμβαδού 2.576 στρεμ. που βρίσκεται στη θέση «Ξηρόκαμπος» περιοχής Κοινότητας Αγίου Ιωάννου Επαρχίας Ιεράπετρας Νομού Λασιθίου. Η αναδασωτέα έκταση περικλείεται από τα στοιχεία ΑΒΓΔΑ του συνημμένου τοπογραφικού σχεδιαγράμματος, το οποίο είναι αναπόσπαστα προσαρτημένο στην παρούσα απόφασή μας και θεωρημένο από τον προϊστάμενο της Δ/νσης Δασών Λασιθίου, έχει δε όρια:

Ανατολικά: Γεωργικές καλλιέργειες

Δυτικά: Γεωργικές καλλιεργειες

Βόρεια: Δασική έκταση

Νότια: Γεωργικές καλλιέργειες.

Σκοπός της κηρύξεως της ανωτέρω εκτάσεως ως αναδασωτέας είναι η διατήρηση του δασικού χαρακτήρα αυτής, με φυσική αναγέννηση της καμμένης αυτοφυούς δασικής βλάστησης και ο αποκλεισμός της διάθεσης αυτής για άλλη χρήση.

Η απόφαση αυτή να δημοσιευθεί στην Εφημερίδα της Κυβερνήσεως.


Άγιος Νικόλαος, 3 Νοεμβρίου 1992

Ο Νομάρχης
ΚΩΣΤΗΣ ΧΑΤΖΗΔΑΚΗΣ


ΣΧΕΔΙΑΓΡΑΜΜΑ

Έκτασης που κάηκε την 3-9-1992 και κηρύσσεται αναδασωτέα στη θέση «Ξερόκαμπος» περιοχής Κοινότητας Αγ. Ιωάννη Ν. Λασιθίου

Κλίμακα 1:1000

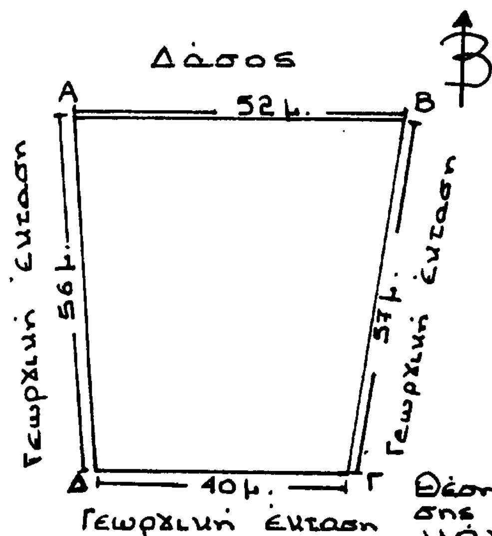

Απόσπασμα χάρτη
Κλίμακας: 1:5.000

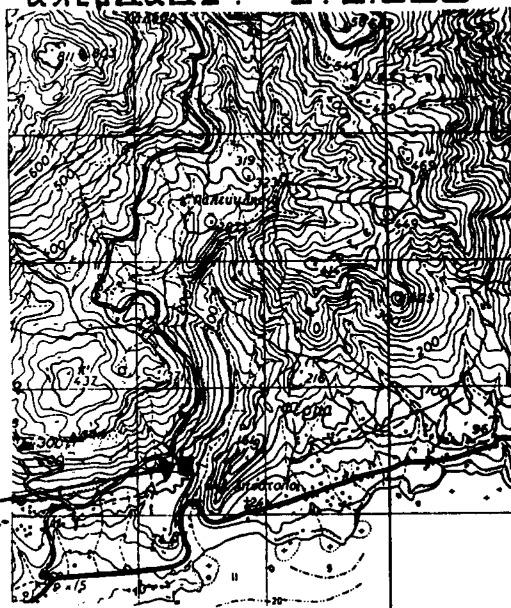

Επαρχιακή οδός Ιεράπετρας-Σητείας

ΥΠΟΜΝΗΜΑ

ΑΒΓΔΑ: Η αναδασωτέα έκταση εμβαδού 2,576 στρέμ.


Άγιος Νικόλαος 19-10-1992
Η συντάκτης

Κων/να Πρωτοψάλτη
Δασολόγος

Ανήκει στην 3115/3-11-1992 Απόφαση του κ. Νομάρχη Λασιθίου

ΘΕΩΡΕΙΤΑΙ

Άγιος Νικόλαος 3-11-1992
Ο Νομάρχης

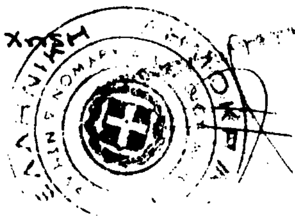

Κωστής Χατζηδάκης

Αγ. Νικόλαος 30-10-1992
Ο Δ/ντής Δασών Ν. Λασιθίου

Γεώργιος Ποταμιανάκης
Δασολόγος με Α΄β.

ΑΠΑΛΛΟΤΡΙΩΣΕΙΣ

ΑΠΟΦΑΣΕΙΣ

Αριθ. 4130 (2)

Καθορισμός των ορίων του αιγιαλού, παλαιού αιγιαλού και δημιουργία ζώνης παραλίας στην θέση ΑΦΕΝΤΕΛΙ, Δήμου Ερεσού, νήσου Λέσβου, Νομού Λέσβου.

Ο ΝΟΜΑΡΧΗΣ ΛΕΣΒΟΥ

Έχοντας υπόψη:

1. Τις διατάξεις των άρθρων 1 μέχρι και 7 του Α.Ν. 2344/1940 «περί αιγιαλού και παραλίας» όπως τροποποιήθηκαν και συμπληρώθηκαν με τις διατάξεις: α) Του άρθρου 13 του Ν. 1078/1980 και β) του άρθρου 23 του Ν. 1337/1983.

2. Τις διατάξεις της παρ. 9 του άρθρου 1 του Κεφαλαίου Β' της 0.208/181/26.4.1982 (ΦΕΚ 214/26.4.1982 τ.Β') κοινής απόφασης των Υπουργών Προεδρίας της Κυβερνήσεως και Οικονομικών «Αναμόρφωση Συλλογικών Οργάνων Γνωμοδοτικής και Αποφασιστικής Αρμοδιότητας του Υπουργείου Οικονομικών».

3. Την από 5.6.1992 έκθεση της Επιτροπής καθορισμού των ορίων του αιγιαλού και παραλίας και θέσεων αμμοληψίας, που καθόρισε τα όρια του αιγιαλού, παλαιού αιγιαλού και της παραλίας στην περιοχή ΑΦΕΝΤΕΛΙ, Δήμου Ερεσσού, νήσου Λέσβου, Νομού Λέσβου, και το από 9.2.83 Τοπογραφικό Διάγραμμα, σε 2 πινάκια, με κλίμακα 1:500, του Ν. Νούσιου, Τοπογράφου Μηχανικού της Δ/νσης Τεχν. Υπηρ. του Υπουργείου Οικονομικών, που θεωρήθηκε από τον Γρηγόριο Ξηρογιάννη, Προϊστάμενο της αυτής Υπηρεσίας την 6.8.86 και συνοδεύει την Έκθεση της προαναφερόμενης Επιτροπής.

4. Την σύμφωνη γνώμη του Γενικού Επιτελείου Ναυτικού, που διατυπώθηκε στο Φ.544.5/555/92/Σ. 1235/3.9.1992 έγγραφό του.

5. Τις διατάξεις του άρθρου 1 της παρ. 1 του Ν. 3200/1955 (ΦΕΚ 97/Α'/1955) «περί διοικητικής αποκεντρώσεως, σε συνδυασμό με τις διατάξεις του από 28.6.1955 Β.Δ. «περί εξαιρέσεως από της κατά το άρθρον 1 παρ. 1 του Ν. 3200/1955 αρμοδιότητος των Νομαρχιών, αντικειμένων τινών αρμοδιότητος του Υπουργού Οικονομικών», του Β.Δ. 704/1970 και του άρθρου 1 παρ. 5 του Π.Δ. 71/1984, για μεταβίβαση αρμοδιοτήτων του Υπουργού Οικονομικών στους Νομάρχες και στις περιφερειακές αρχές διανομαρχιακού επιπέδου, αποφασίζουμε:

Επικυρώνουμε την από 5.6.1992 έκθεση της Επιτροπής καθορισμού των ορίων του αιγιαλού και παραλίας και θέσεων αμμοληψίας, που καθόρισε τα όρια του αιγιαλού, παλαιού αιγιαλού και της παραλίας στην περιοχή ΑΦΕΝΤΕΛΙ, Δήμου Ερεσού, νήσου Λέσβου, Νομού Λέσβου, και το από 9.2.83 Τοπογραφικό Διάγραμμα, σε 2 πινάκια, με κλίμακα 1:500, του Ν. Νούσιου, Τοπογραφικού Μηχανικού της Δ/νσης Τεχν. Υπηρ. του Υπουργείου Οικονομικών, που θεωρήθηκε από τον Γρηγόριο Ξηρογιάννη, Προϊστάμενο της αυτής Υπηρεσίας την 6.8.86, επί του οποίου η πιο πάνω Επιτροπή καθόρισε τα όρια του αιγιαλού, με κόκκινη συνεχή πολυγωνική γραμμή, στην θέση ΑΦΕΝΤΕΛΙ Δήμου Ερεσού, νήσου Λέσβου, Νομού Λέσβου, τα όρια της παραλίας με συνεχή κίτρινη πολυγωνική γραμμή και τα όρια του παλαιού αιγιαλού με συνεχή μπλε πολυγωνική γραμμή στην ίδια θέση.

Η απόφαση αυτή, με την έκθεση της Επιτροπής και το διάγραμμα, να δημοσιευθούν στην Εφημερίδα της Κυβερνήσεως.

Μυτιλήνη, 23 Οκτωβρίου 1992

Ο Νομάρχης κ.α.α.
Ο Διευθυντής
ΓΕΩΡΓΙΟΣ ΜΑΝΟΥ

ΕΛΛΗΝΙΚΗ ΔΗΜΟΚΡΑΤΙΑ
ΝΟΜΑΡΧΙΑ ΛΕΣΒΟΥ
ΚΤΗΜΑΤΙΚΗ ΥΠΗΡΕΣΙΑ

Μυτιλήνη 5.6.1992

ΕΚΘΕΣΗ

Επιτροπής καθορισμού ορίων αιγιαλού και παραλίας και θέσεων αμμοληψίας, δια τον καθορισμό το πρώτον, των ορίων του αιγιαλού και της παρλίας, στην περιοχή ΑΦΕΝΤΕΛΙ, Σχάλας Ερεσού, Δήμου Ερεσού, νήσου Λέσβου, Νομού Λέσβου.

Στην Μυτιλήνη, την 5.6.1992, οι υπογεγραμμένοι:

1. Σπυρίδων Καρδακάρης, Προϊστάμενος της Κτηματικής Υπηρ. Λέσβου, ως Πρόεδρος.

2. Μιχαήλ Σιγάλας, Προϊστάμενος Δ.Τ.Υ.Ν. Λέσβου, ως μέλος, και

3. Νικόλαος Κολοντούρος, ν/μος αναπλ/τής του Λιμ/ρχη Μυτιλήνης, τούτου κωλυομένου, ως μέλος,

αποτελούντες την Επιτροπή καθορισμού ορίων αιγιαλού, παραλίας και θέσεων αμμοληψίας, δυνάμει των άρθρων 74 και 75 του Π.Δ. 636/77, σε συνδυασμό με την κ.υ.α. Ο. 208/181/26.4.82 (ΦΕΚ 214/26.4.82 τ.Β') των Υπουργών Προεδρίας της Κυβερνήσεως και Οικονομικών, και της 4206/13.12.1990 Απόφασης Νομάρχη Λέσβου, συγκληθείσα με την 2142/27.5.92 πρόσκληση του Προέδρου της μεταβήκαμε επί τόπου στην προαναφερόμενη περιοχή την 5.6.1992.

Λαβόντες υπόψη:

α. Το 564/26.3.1992 έγγραφο του Δήμου Ερεσού, με το οποίο ζητάται να επισπευσθεί η διαδικασία του καθορισμού των ορίων αιγιαλού και παραλίας στην εν θέματι περιοχή.

β. Το υπό του Ν. Νούσιου, Τοπογράφου Μηχανικού της Δ/νσης Τεχν. Υπηρ. του Υπ. Οικονομικών, συνταχθέν την 9.2.83, με κλίμακα 1:500 τοπογραφικό και υψομετρικό διάγραμμα, σε 2 πινάκια, πλεγμένο για την ακρίβεια της αποτύπωσης από τον Προϊστάμενο της Δ.Τ.Υ. του Υπ. Οικονομικών, Γρηγόρη Ξηρογιάννη της 6.8.86.

γ. Τις διατάξεις του Α.Ν. 2344/40, όπως αυτός τροποποιήθηκε και συμπληρώθηκε και τις διατάξεις του Ν. 1337/83 και τις σχετικές προς τούτο υπ' αριθ. Δ. 3474/970 ΠΟΛ 105/29.7.83 και Ν. 505/253 ΠΟΛ 69/30.3.84 διαταγές του Υπουργείου Οικονομικών.

δ. Τις διατάξεις του άρθρου 89 παρ. 13 του Π.Δ. 284/14.6.88 περί «Οργανισμού Κεντρικής Υπηρεσίας Υπουργείου Οικονομικών» το οποίο αναφέρεται στις γενικές αρχές και αρμοδιότητες συλλογικών οργάνων.

ε. Το αριθ. Φ. 544./385/90/Σ. 976/13.6.19990 έγγραφο του ΓΕΝ με το οποίο προτείνεται η χάραξη ορίων παλαιού αιγιαλού, η οποία και έγινε.

στ. Την διαφωνία του μέλους της Επιτροπής Μιχαήλ Σιγάλα, Προϊσταμένου της Δ.Τ.Υ.Ν. Λέσβου, ο οποίος υποστηρίζει ότι δεν υπάρχουν ενδείξεις παλαιού αιγιαλού, πράγμα που αναλύεται στην από 12.1.87 Έκθεση Επιτροπής καθορισμού ορίων αιγιαλού και παραλίας της τότε Οικ. Εφορίας Καλλονής και στην οποία αναφέρει μεταξύ άλλων ότι η ύπαρξη της άμμου οφείλεται στην αιολική ενέργεια λόγω του μεγάλου αναπτύγματος του κύματος.

ζ. Την εκ της επιτοπίου μεταβάσεως στην παραπάνω περιοχή, σχηματισθείσα αντίληψη περί του πλάτους της βρεχομένης ζώνης της ξηράς και των λοιπών συναφών στοιχείων, ήτοι:

Ι. ότι η ακτή είναι αμμώδης,

ΙΙ. ότι οι άνεμοι είναι συνήθως νότιοι – νοτιοανατολικοί, η ένταση των οποίων δύναται να φθάσει τα 9 μποφώρ και το ύφος των κυμάτων τα 3–4 μέτρα, αποφασίζει:

Καθορίζει επί του ως άνω τοπογραφικού διαγράμματος:

Α. Με συνεχή κόκκινη πολυγωνική γραμμή, την οριογραμμή του αιγιαλού υπό στοιχεία 1, 2, 3 ....,11 της οποίας οι κορυφές εξασφαλίζονται με σταθερά σημεία.

Β. Με συνεχή κίτρινη πολυγωνική γραμμή, την οριογραμμή της παραλίας, υπό στοιχεία 1', 2', 3' ...11' της οποίας οι κορυφές εξασφαλίζονται ομοίως με σταθερά σημεία και έχει απόσταση 10 μέτρων από την οριογραμμή του αιγιαλού, επειδή δεν εξυπηρετούνται οι σκοποί που αναφέρονται στο άρθρο 7 του Α.Ν. 2344/40.

Γ. Με μειοψηφία του Προϊσταμένου της Δ.Τ.Υ.Ν. Λέσβου Μιχαήλ Σιγάλα και με συνεχή μπλε πολυγωνική γραμμή, την οριογραμμή του παλαιού αιγιαλού, υπό στοιχεία ΠΑ1, ΠΑ2, ΠΑ3, ... ΠΑ8, της οποίας ομοίως οι κορυφές εξασφαλίζονται με σταθερά σημεία.

Δ. Η εξάρτηση έγινε από το κρατικό τριγωνομετρικό δύκτιο.

Ε. Σημειούται ότι στην ζώνη της παραλίας υπάρχουν κτίσματα, τα οποία δεν εξαιρούνται.

Η Επιτροπή

Ο Πρόεδρος	Τα Μέλη
ΣΠΥΡΟΣ Θ. ΚΑΡΔΑΚΑΡΗΣ	ΜΙΧΑΗΛ ΣΙΓΑΛΑΣ
	Ν. ΚΟΛΟΝΤΟΥΡΟΣ

ΠΑ3

ΟΡ 9

ΟΡ 8

ΟΡ6

ΠΑ1

ΟΡ5

ΟΡ7-ΣΤ10

ΟΡ1

ΑΚΡΙΒΕΣ ΦΩΤΟΤΥΠΙΚΟΝ ΑΝΤΙΓΡΑΦΟΝ

Ο ΠΡΟΪΣΤΑΜΕΝΟΣ

6/8/86

1 2

ΤΟΠΟΓΡΑΦΙΚΟ ΔΙΑΓΡΑΜΜΑ ΠΑΡΑΛΙΑΚΗΣ ΖΩΝΗΣ ΓΙΑ ΤΟ ΚΑΘΟΡΙΣΜΟ ΟΡΙΟΓΡΑΜΜΩΝ ΑΙΓΙΑΛΟΥ κ. ΠΑΡΑΛΙΑΣ ΣΤΗ ΠΑΡΑΛΙΑΚΗ ΠΕΡΙΟΧΗ ΕΡΕΣΟΥ (ΑΦΕΝΤΕΛΗ) ΑΡΜΟΔΙΟΤΗΤΟΣ ΟΙΚ. ΕΦΟΡΙΑΣ ΚΑΛΛΟΝΗΣ ΝΟΜΟΥ ΛΕΣΒΟΥ

κλ. 1:500

1 το διαγραμμα συνταχθηκε για το καθορισμό του αιγιαλού και της παραλιας και αποτυπωθηκε τους μηνες αύγουστο-σεπτέμβριο 1982 ύστερα από την υπ άριθμ Δ 3674/1027/15-7-82 διαταγή ΥΠ οικονομικων

2 τό σχέδιο εχει εξαρτηθει άπό το τρ/κο δίκτυο της χωρας

3 κατα μηκος της παραλιας τοποθετηθηκαν σταθερα σημεια (ορόσημα) αριθμημενα εκ μπετόν

4 ως 1000 εληφθη η μεση σταθμη της θαλασσας κατά την εποχη της αποτυπωσης

κλιμαξ	θεωρηση		οι συνταξαντες		σχεδιαση
	ο διευθυντης	ο προισταμενος			
ημερομ.					
9-2-83	Γ. κοκκας πολ. μηχ. με 2°	Γ. ξηρογιαννης τοπ. μηχ. με 2°	ν. νουσιος τοπ. μηχανικος	α. μποβολετη εργοδηγος	π. γυφτοπουλος σχεδιαστης

Αποσπασμα Χαρτου 1:50.000
Με κόκκινη γραμμη δείχνει η περιοχή που αποτυπώθηκε


ΕΡΕΣΟΣ

ΣΚΑΛΑ ΕΡΕΣΟΥ

ΟΡΜΟΣ ΕΡΕΣΟΥ

Συντεταγμένες οροσήμων

1	[illegible]	[illegible]	5	[illegible]
2	[illegible]	[illegible]	6	[illegible]
3	[illegible]	[illegible]	7	[illegible]
4	[illegible]	[illegible]		

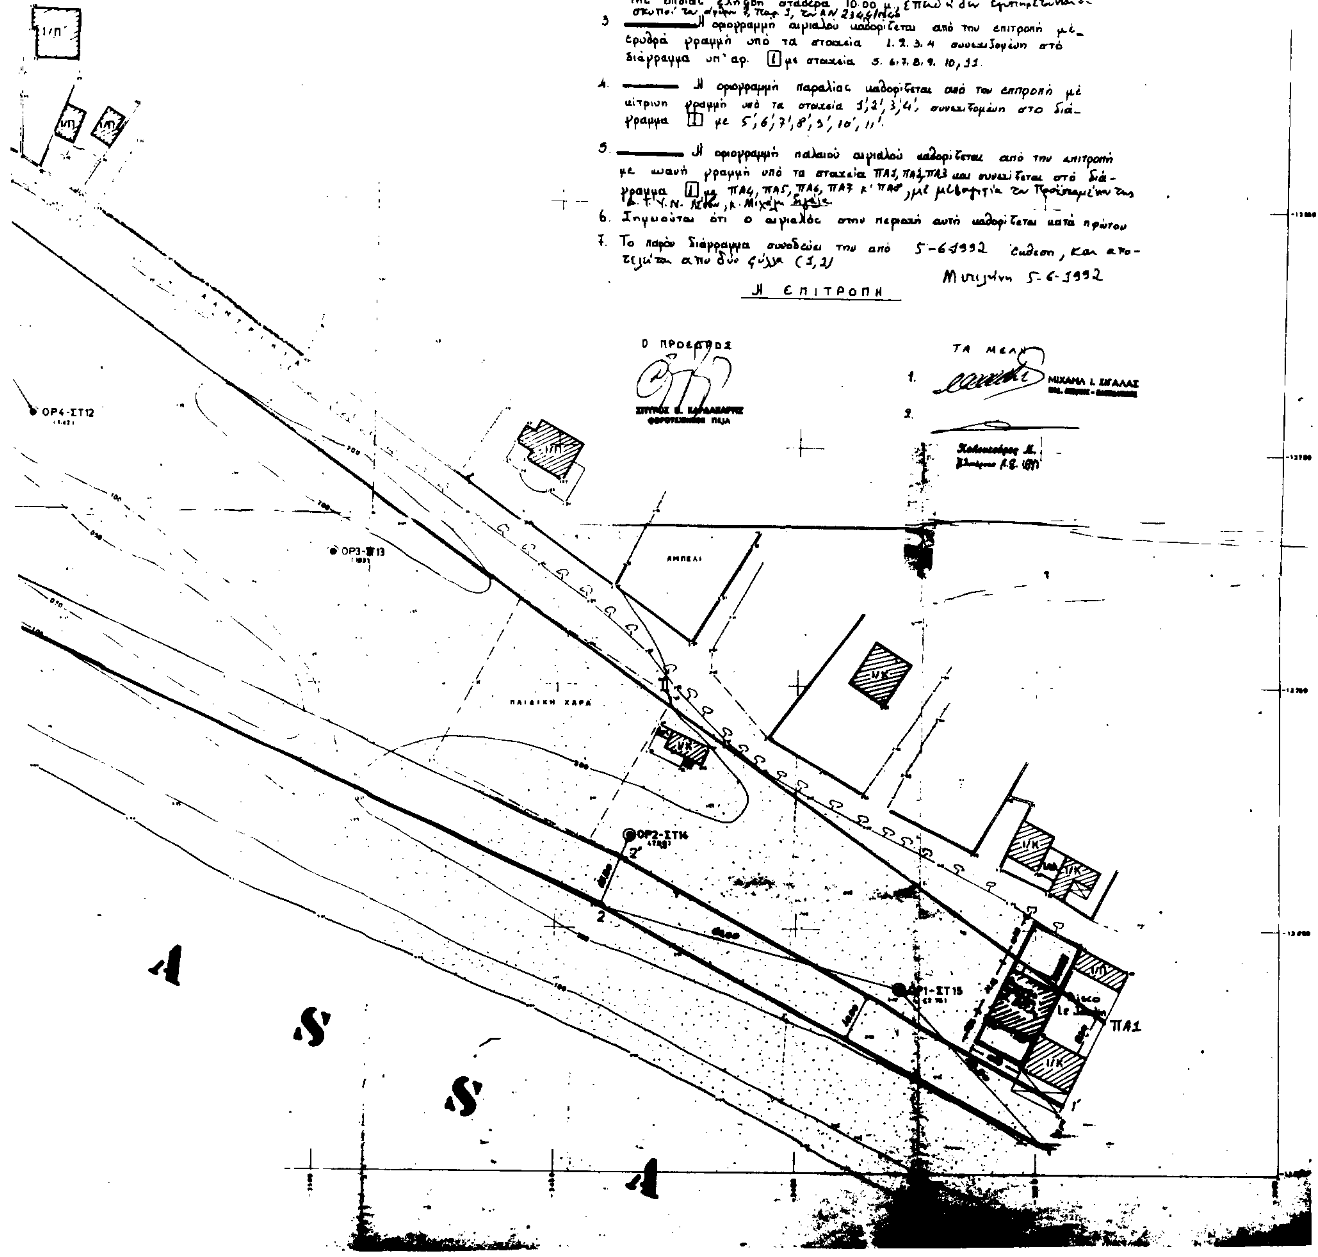
ΥΠΟΜΝΗΜΑ
Της επιτροπής καθορισμού αιγιαλού και παραλίας
1. Οι κορυφές των οριογραμμών ορίζονται και εξασφαλίζονται από σταθερά σημεία εκ μπετόν.
2 Δεν υπάρχουν κτίσματα εντός της ζώνης παραλίας. Το πλάτος της οποίας ελήφθη σταθερά 10.00 μ.
3 Η οριογραμμή αιγιαλού καθορίζεται από την επιτροπή με ερυθρά γραμμή υπό τα στοιχεία 1. 2. 3. 4 συνεχιζομένη στο διάγραμμα υπ' αρ. 1 με στοιχεία 5. 6. 7. 8. 9. 10, 11.
4. Η οριογραμμή παραλίας καθορίζεται από την επιτροπή με κίτρινη γραμμή υπό τα στοιχεία 1', 2', 3', 4', συνεχιζομένη στο διάγραμμα 1 με 5', 6', 7', 8', 9', 10', 11'.
5. Η οριογραμμή παλαιού αιγιαλού καθορίζεται από την επιτροπή με κυανή γραμμή υπό τα στοιχεία ΠΑ1, ΠΑ2, ΠΑ3 και συνεχίζεται στο διάγραμμα 1 με ΠΑ4, ΠΑ5, ΠΑ6, ΠΑ7 κ' ΠΑ8
6. Σημειούται ότι ο αιγιαλός στην περιοχή αυτή καθορίζεται κατά πρώτον
7. Το παρόν διάγραμμα συνοδεύει την από 5-6-1992 έκθεση, και αποτελείται από δύο φύλλα (1,2)
Μυτιλήνη 5-6-1992
Η ΕΠΙΤΡΟΠΗ
Ο ΠΡΟΕΔΡΟΣ
ΤΑ ΜΕΛΗ
1. ΜΙΧΑΗΛ Ι. ΣΙΓΑΛΑΣ
2.
ΑΜΠΕΛΙ
ΠΑΙΔΙΚΗ ΧΑΡΑ
ΟΡ4-ΣΤ12
ΟΡ3-ΣΤ13
ΟΡ2-ΣΤ14
ΟΡ1-ΣΤ15
ΠΑ1
Α
S
S
Α

ΠΑ7

Ρ19

16.00

61.10


ΤΟΠΟΓΡΑΦΙΚΟ ΔΙΑΓΡΑΜΜΑ
ΠΑΡΑΛΙΑΚΗΣ ΖΩΝΗΣ ΓΙΑ ΤΟ
ΚΑΘΟΡΙΣΜΟ ΟΡΙΟΓΡΑΜΜΩΝ
ΑΙΓΙΑΛΟΥ κ. ΠΑΡΑΛΙΑΣ
ΣΤΗ ΠΑΡΑΛΙΑΚΗ ΠΕΡΙΟΧΗ
ΕΡΕΣΟΥ (ΑΦΕΝΤΕΛΗ)
ΑΡΜΟΔΙΟΤΗΤΟΣ ΟΙΚ. ΕΦΟΡΙΑΣ
ΚΑΛΛΟΝΗΣ ΝΟΜΟΥ ΛΕΣΒΟΥ
κλ. 1:500

ημερομ.					σχεδίαση
	γ. κοκκας πολ. μηχ. με 2ο	γ. ξηρογιαννης τοπ. μηχ. με 2ο	ν. νουσιος τοπ. μηχανικος	α. μποβολετη εργοδηγος	π. γυφτοπουλος σχεδιαστης

ΕΡΜΟΣ ΕΡΕΣΟΥ

Πίναξ συντεταγμένων οροσήμων


8	-3811.91	-126[illegible].13	14	-[illegible].48	-12.476.03
9	-38[illegible].77	-12946.37	15	-42[illegible].51	-12.[illegible].66
10	-3985.76	-12554.67	16	-432[illegible]	-12.[illegible]
11	-4020.28	-12516.09	17	-[illegible]	-12.[illegible]
12	-[illegible].90	-12.[illegible].62	18	-4463.89	-12.391.47
13	-4126.85	-12.[illegible]	19	-4514.50	-12.[illegible]

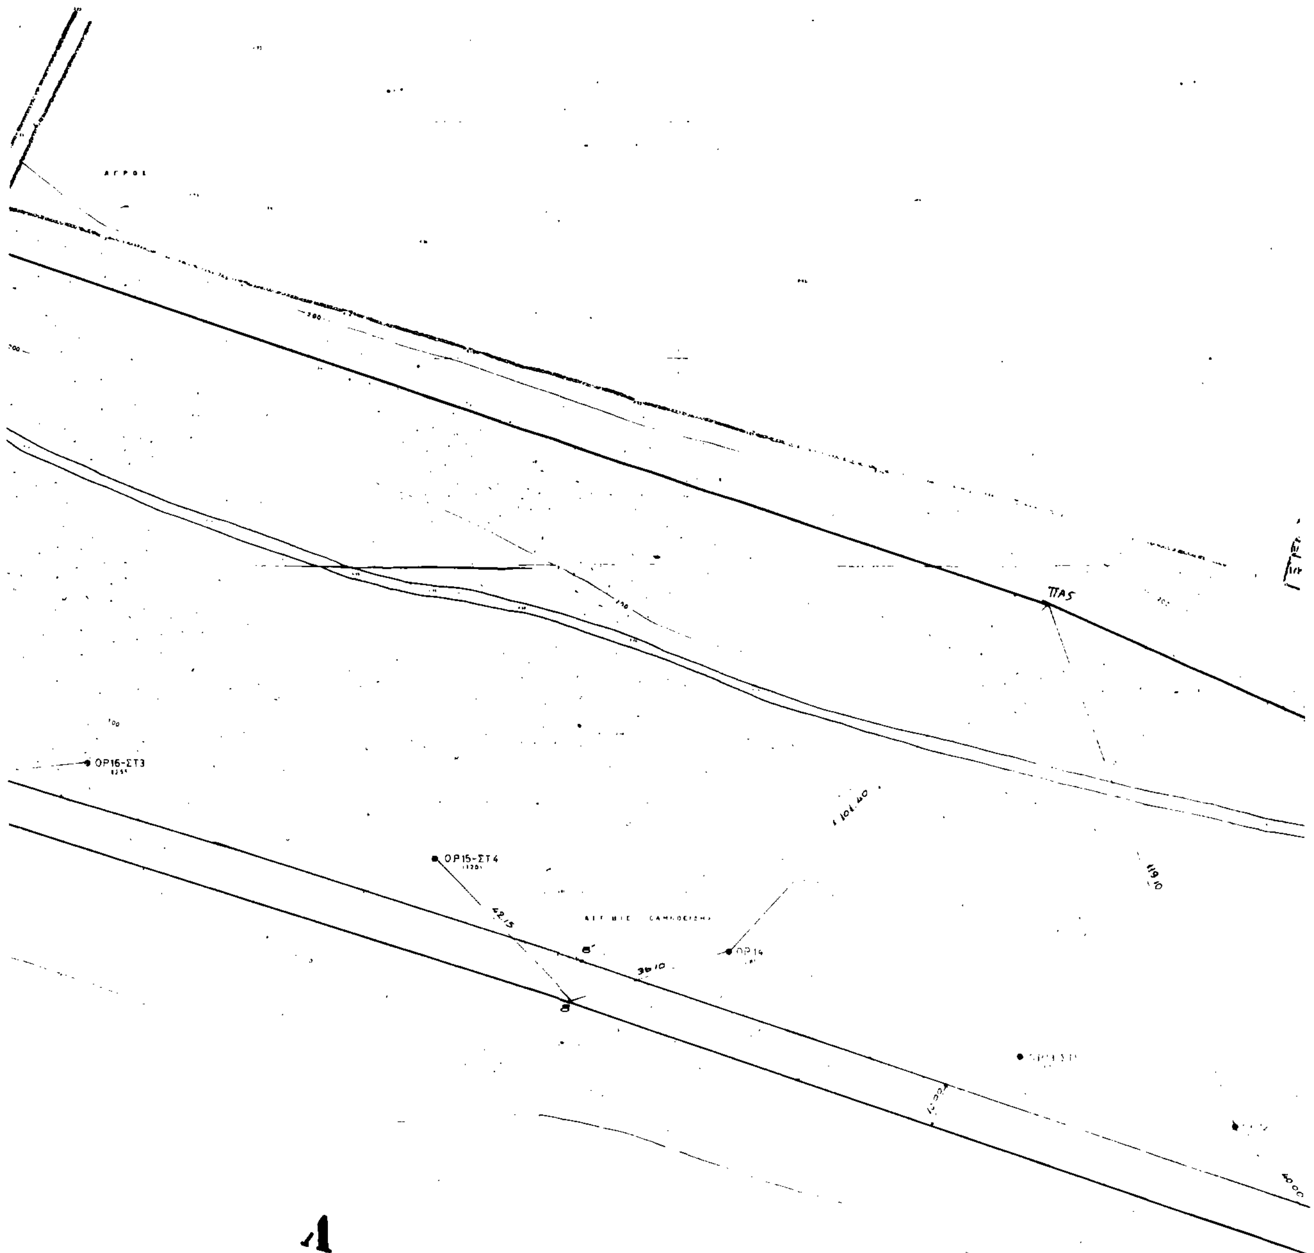

Λ

Λ

S

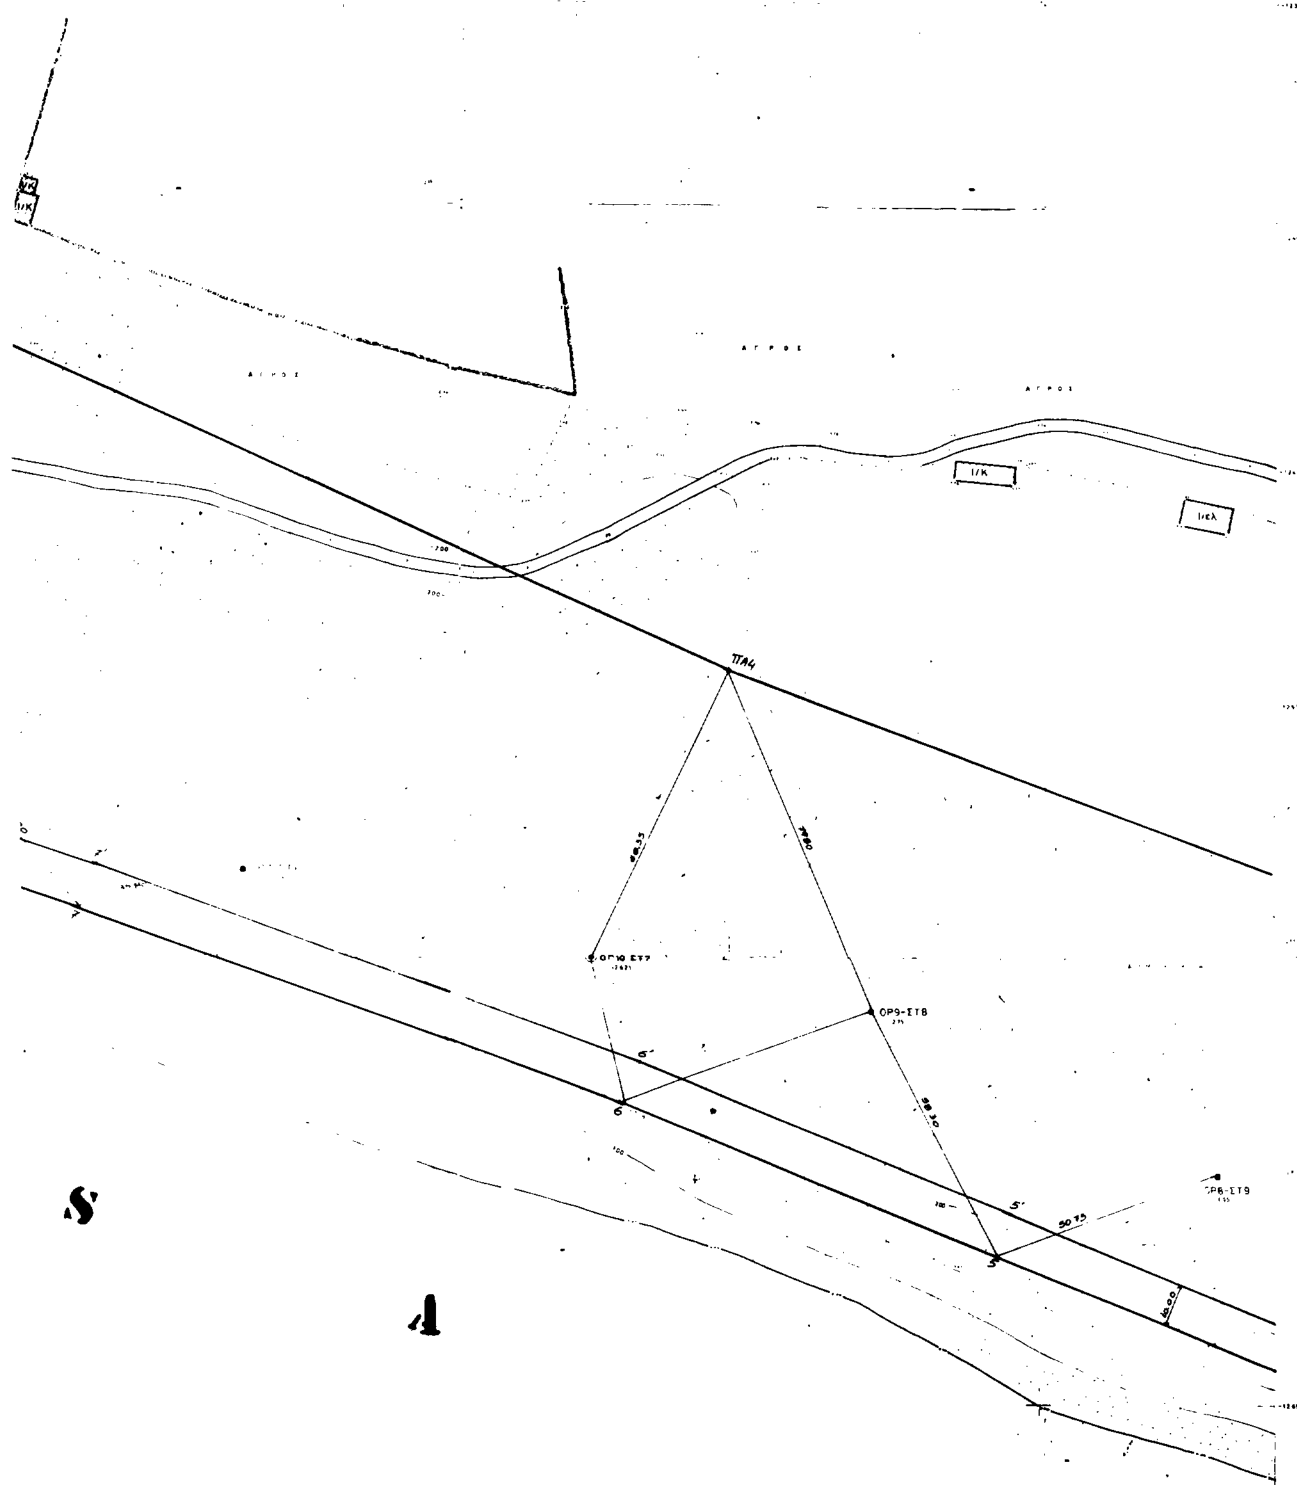

ΑΠΟ ΤΟ ΕΘΝΙΚΟ ΤΥΠΟΓΡΑΦΕΙΟ